


市立角館総合病院 フロアガイド（1階平面図・外来受診の概要・診療科目など）

保存版

外来受診の流れ

- 再来・予約の方は再来受付機（新患の方は総合受付）にて受付後、発行された受付票を受診するA～Dの各ブロック受付へ提出してお待ちください。
- 患者さん確認のため、都度、氏名及び生年月日を確認させていただきますので、ご協力ください。
- ご不明な場合は、総合受付へお越しください。

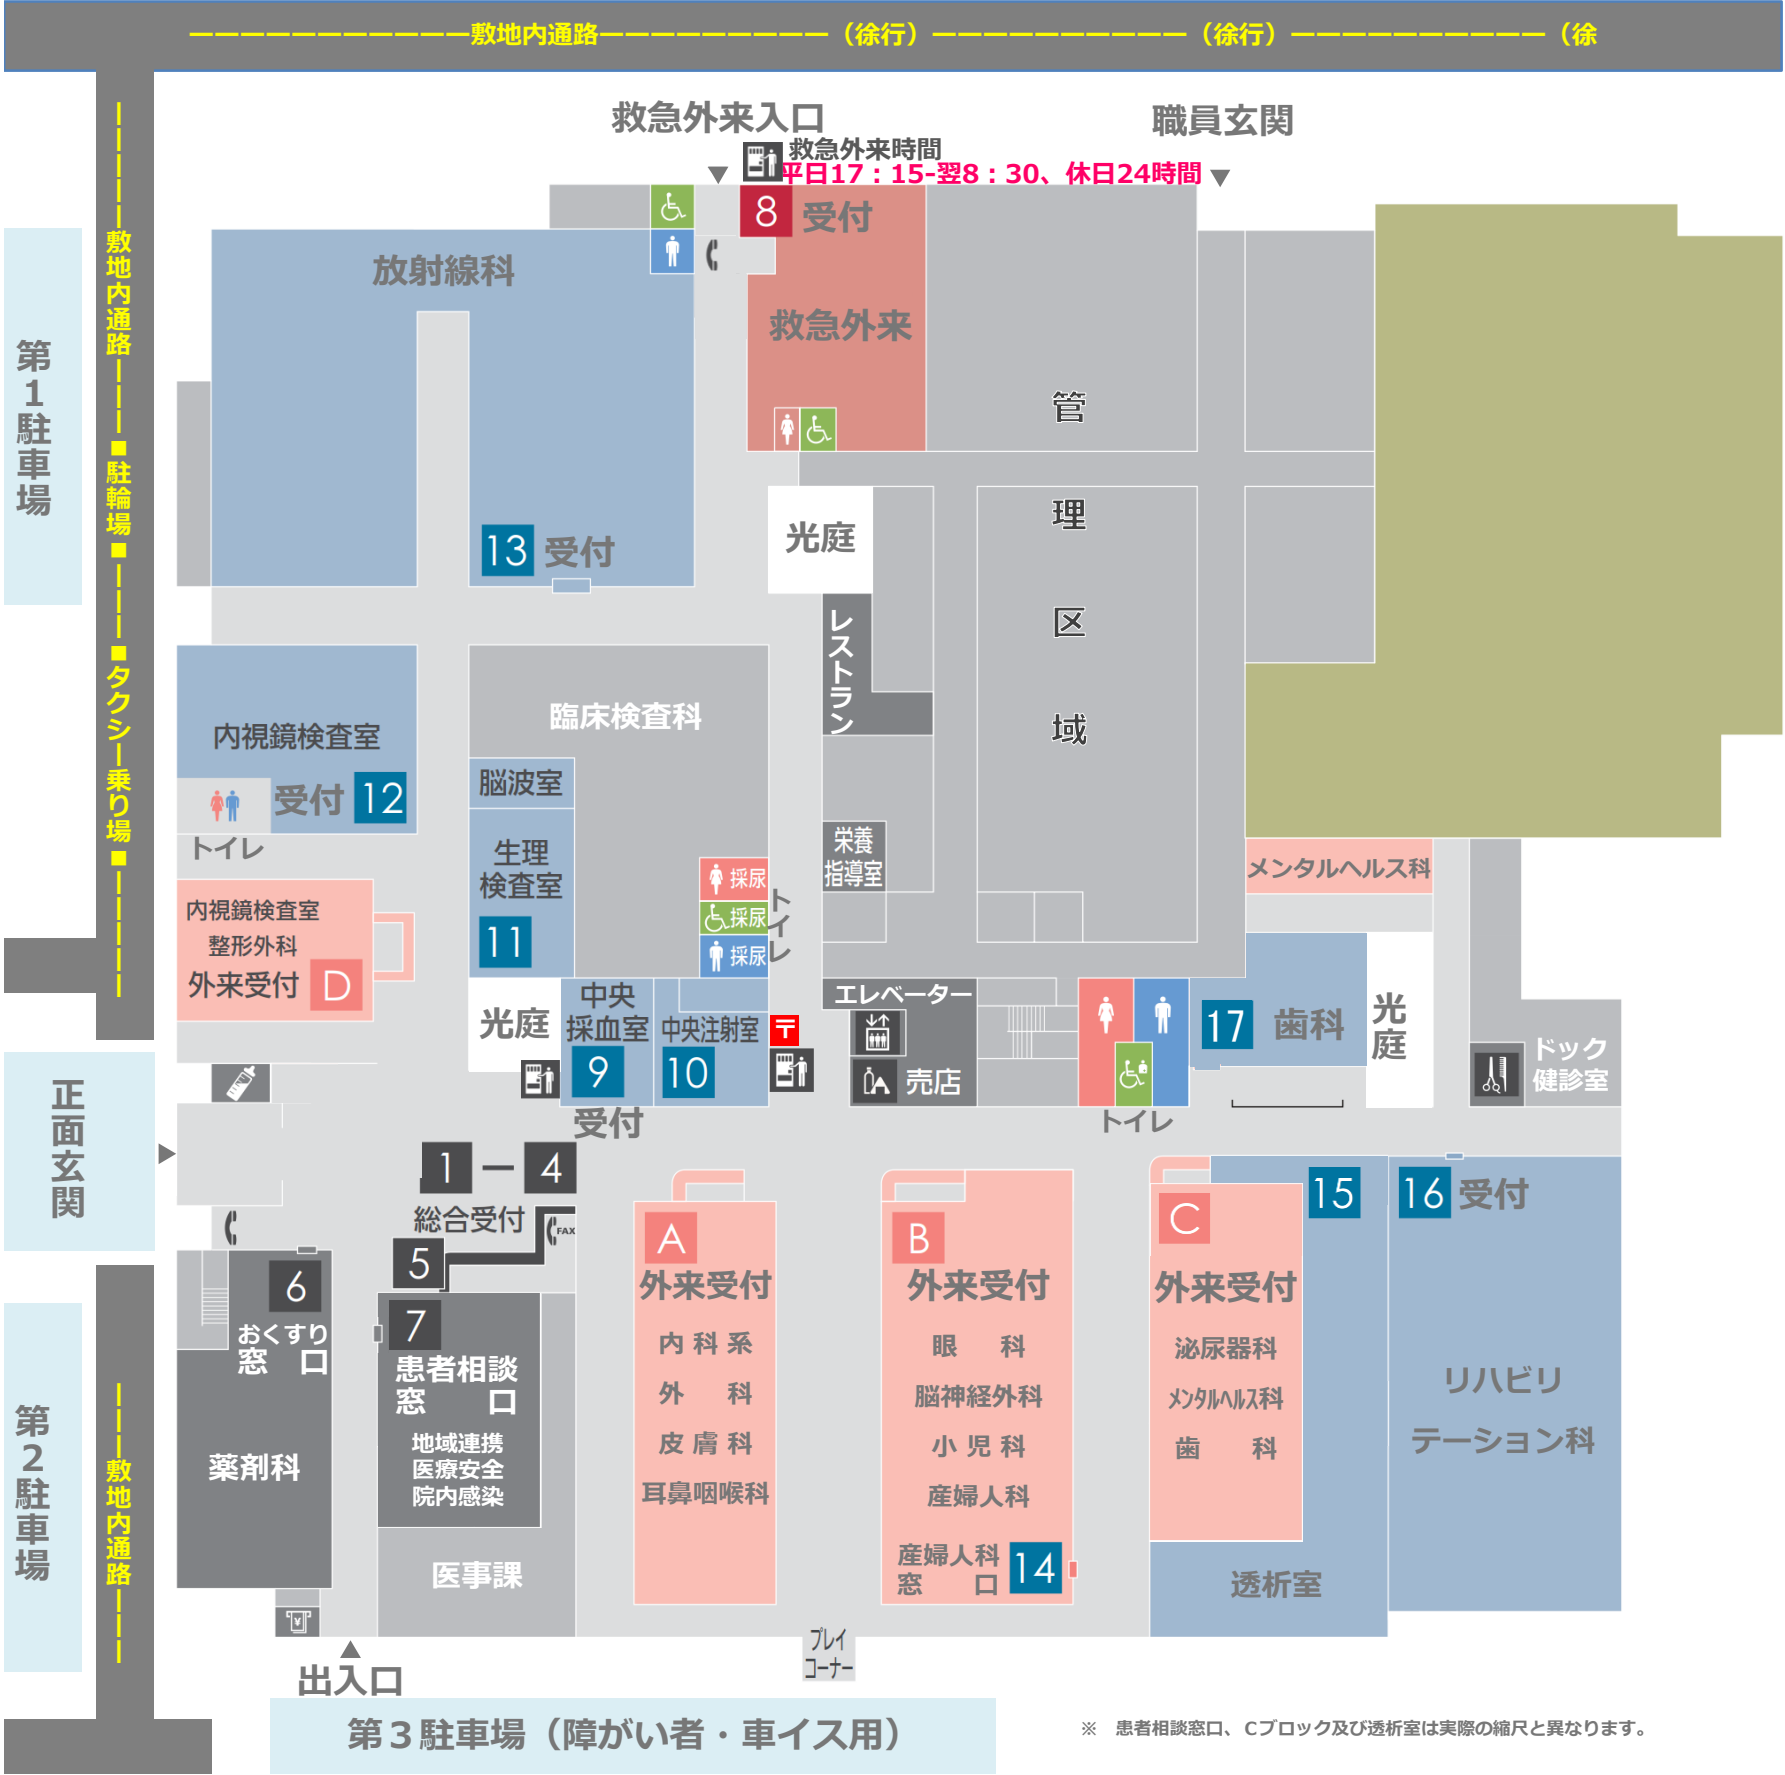

市立角館総合病院の概要

〒014-0394 秋田県仙北市角館町岩瀬3番地

TEL 0187-54-2111(代) FAX 0187-54-2715

病床数 180床（一般152床・精神28床）

各ブロックの診療科目

A	消化器内科	糖尿病内科	呼吸器内科	循環器内科
	総合診療科	心臓血管外科	血液内科	神経内科
	外科	耳鼻咽喉科	皮膚科	
B	眼科	脳神経外科	小児科	産婦人科
C	メンタルヘルス科(精神科)	泌尿器科	歯科	
D	整形外科			

診療日・診療時間・受付時間・休診日

診療日 月曜日～金曜日

診療時間 8:30～17:15

受付時間（再来） 8:00～11:00
（新患） 8:00～10:30

休診日 土曜日・日曜日・祝日・
年末年始（12月29日～1月3日）

- 科や曜日によって診療時間や受付時間が異なる場合があります。また、都合により、診療時間の変更や休診となる場合もありますので、ご了承ください。

外来スケジュール



駐車場

第1駐車場（119台）／第2駐車場（105台）
第3駐車場（障がい者・車イス用55台：車イス用乗降スペース）

- ご来院（外来受診・入院面会）の際は、第1～3駐車場をご利用ください。
- 救急受診の際は、救急入口付近で乗降し、第1駐車場をご利用ください。
- 乗降場所や駐車場は裏面地図（右下）をご覧ください。
- 走行の妨げとなりますので、通路への駐車はご遠慮ください。

※ 患者相談窓口、Cブロック及び透析室は実際の縮尺と異なります。

市立角館総合病院 フロアガイド（2階平面図・病棟概要・面会時間など）



保存版



病棟

- 2階 東病棟（急性期病棟）
- 南病棟（急性期病棟）
- 北病棟（地域包括ケア病棟）

病室

- 特別室、個室、2床室、4床室、LDR（陣痛・分娩・回復室）など

面会時間

- （平日土日、家族親族のみ）13：00～17：00
（1回に月2名まで、15分程度、小学生以下面会不可）

- 感染防止のため面会制限時間変更を実施する場合があります。
- ご面会の際は、デイコーナーをご利用ください。
休日のご面会は、救急外来より出入りしてください。
- 2階へお越しの際は、エレベーターをご利用ください。

入院面会
面会時間や面会条件

